

03

Commune de BOUXIERES-AUX-DAMES

REVISION DU PLAN
LOCAL D'URBANISME

P.L.U.

Commune de BOUXIERES-AUX-DAMES

REVISION DU PLAN
LOCAL D'URBANISME

P.L.U.

Commune de BOUXIERES-AUX-DAMES

REVISION DU PLAN
LOCAL D'URBANISME

P.L.U.

PLAN de ZONAGE

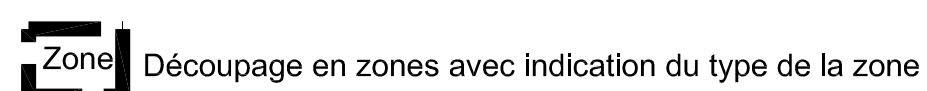
Echelle : 1/5000ème

PLAN de ZONAGE

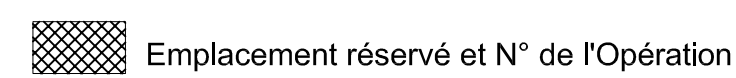
Echelle : 1/5000ème

APPROBATION
10 Février 2010

APPROBATION
10 Février 2010



Zone Découpage en zones avec indication du type de la zone


Espaces Boisés Classés

 Emplacement réservé et N° de l'Opération



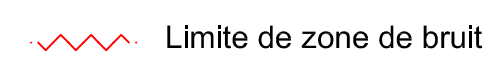
----- Marge de recul et dimensionnement de la marge de recul



 Aligment de façade



■ ■ ■ ■ Sentiers de randonnées existants (bleu)

 Limite de zone de bruit